



**PREFETTURA DI POTENZA**


**PIANO DI EMERGENZA ESTERNO**

**COM PASS S.P.A.**

**STABILIMENTO DI  
VAGLIO BASILICATA**

**ALLEGATO 1**

**COROGRAFIA GENERALE**

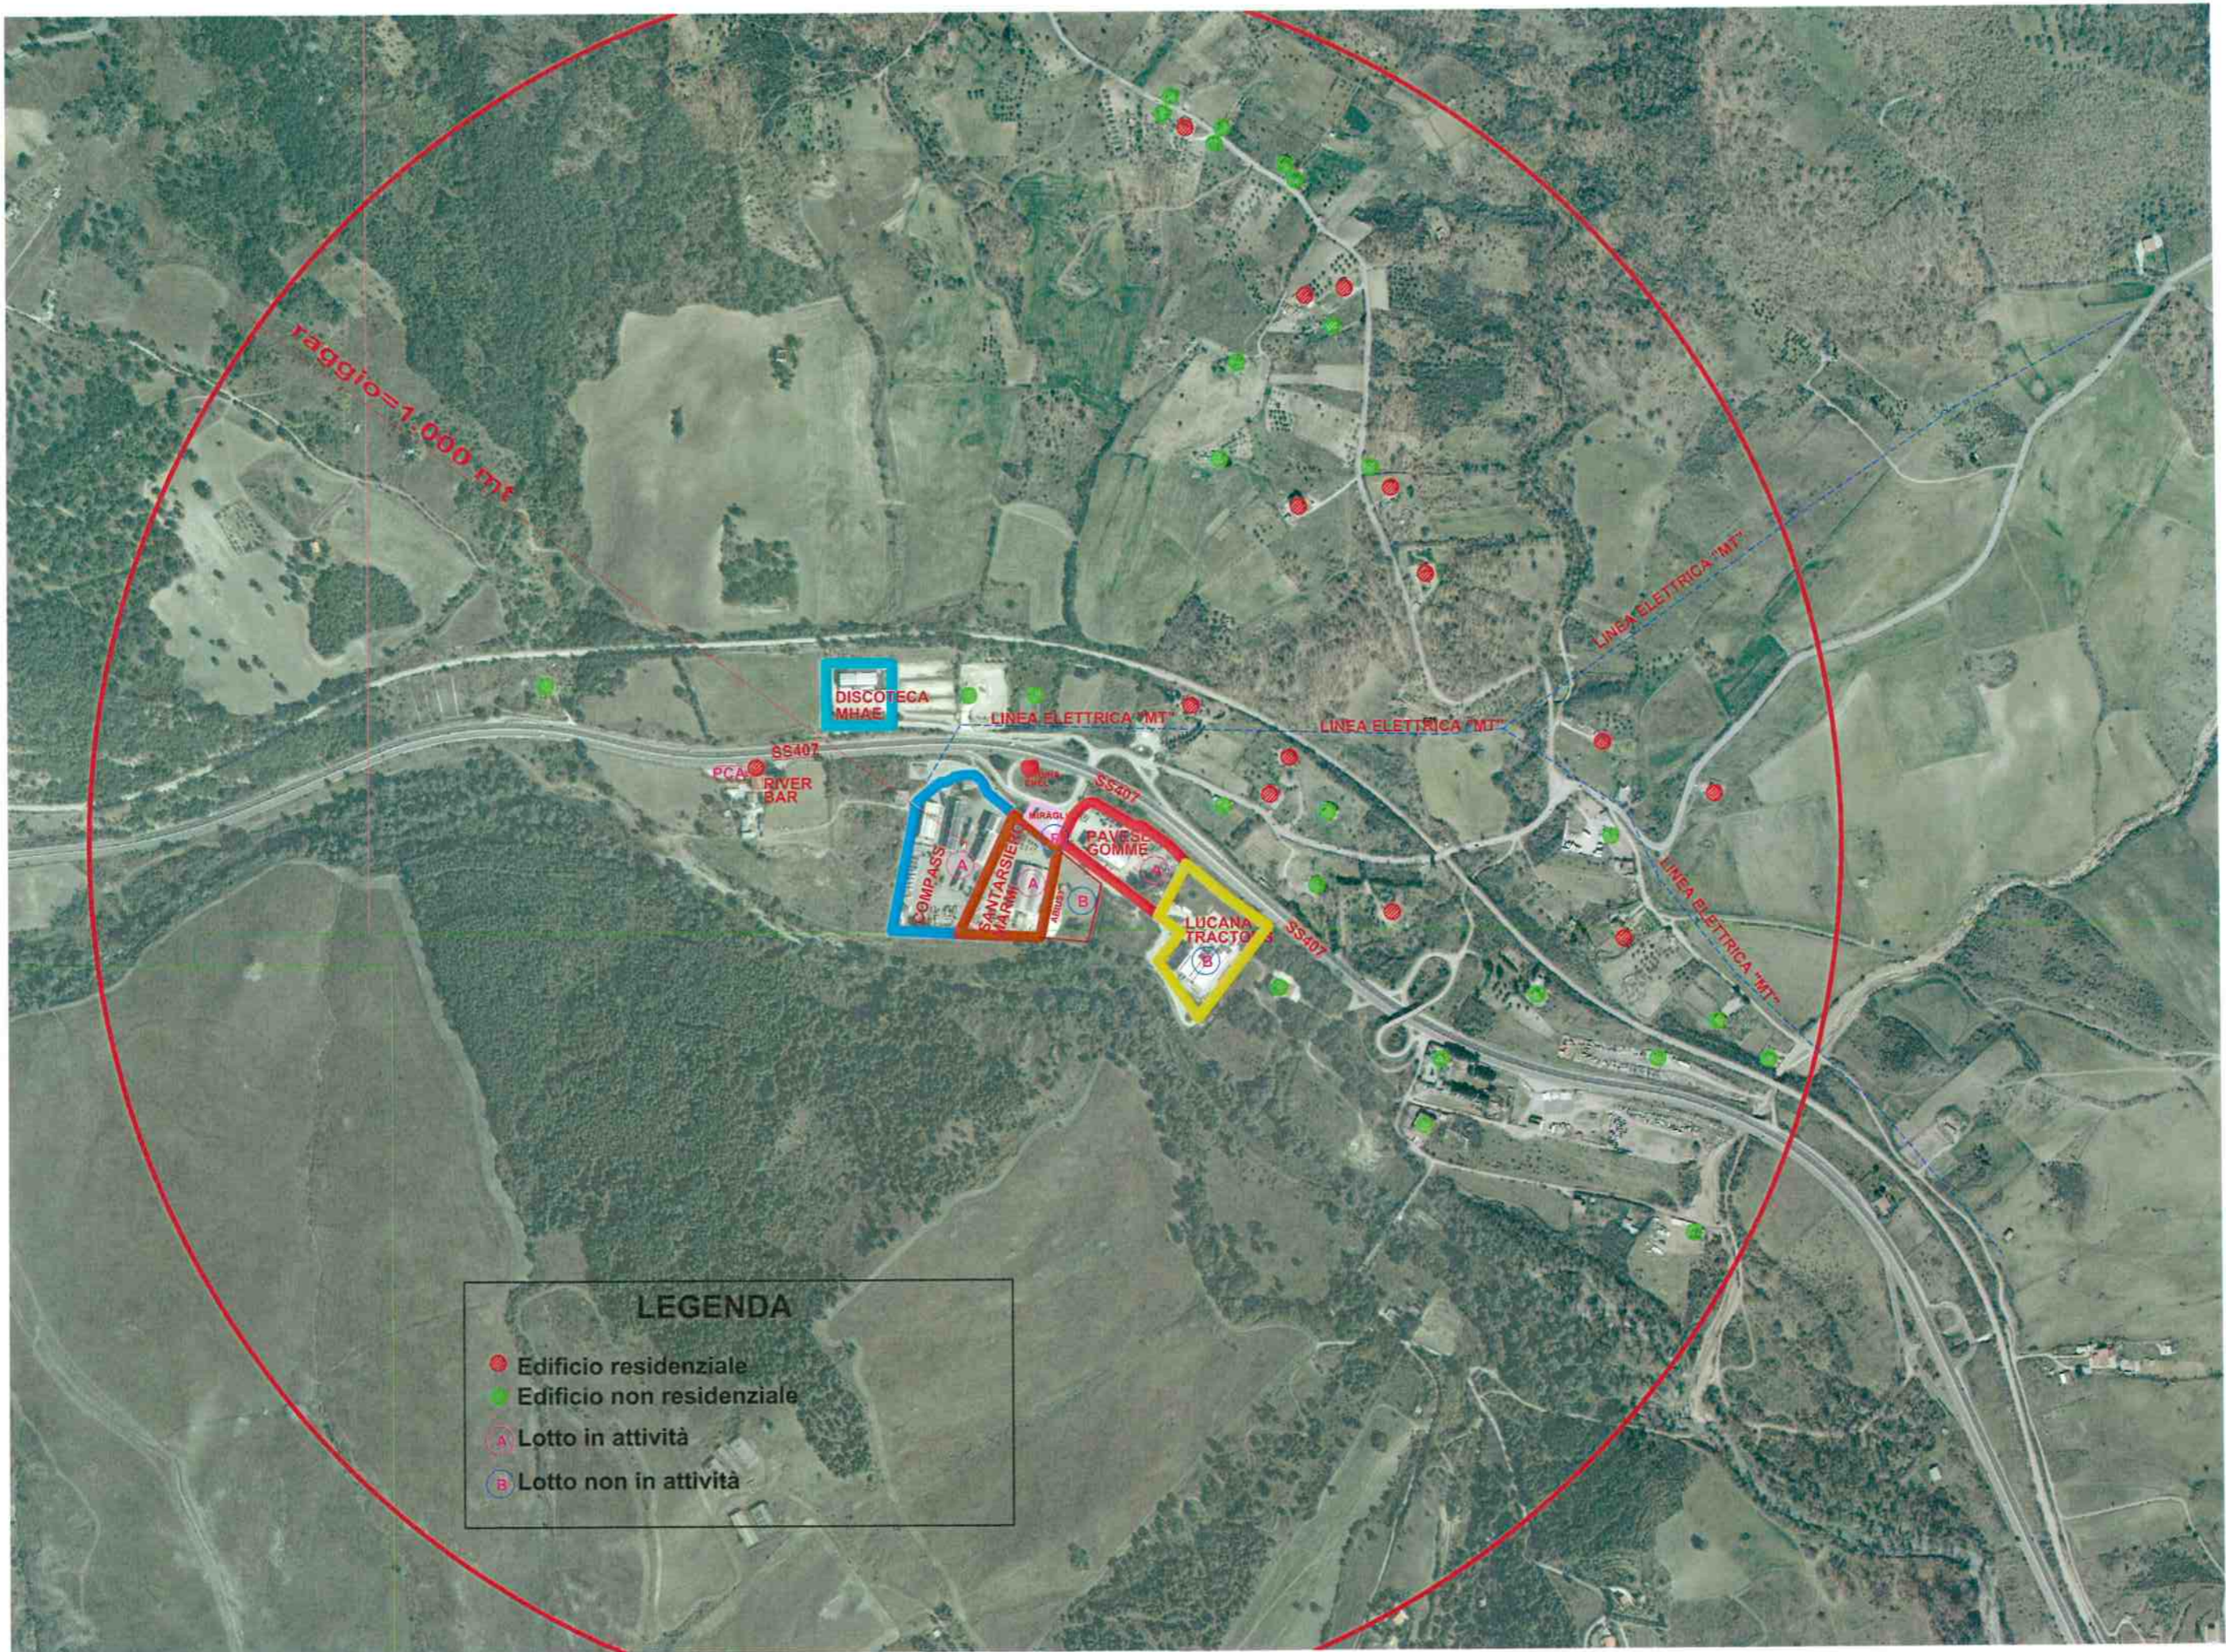

raggio=1.000 mt

DISCOTECA  
MHAE

PCA  
RIVER  
BAR

COMPASS

SANTARSIERO

PAVESI  
GOMME

LUCANA  
TRACTO

LINEA ELETTRICA "MT"

LINEA ELETTRICA "MT"

LINEA ELETTRICA "MT"

**LEGENDA**

- Edificio residenziale
- Edificio non residenziale
- Ⓐ Lotto in attività
- Ⓑ Lotto non in attività