

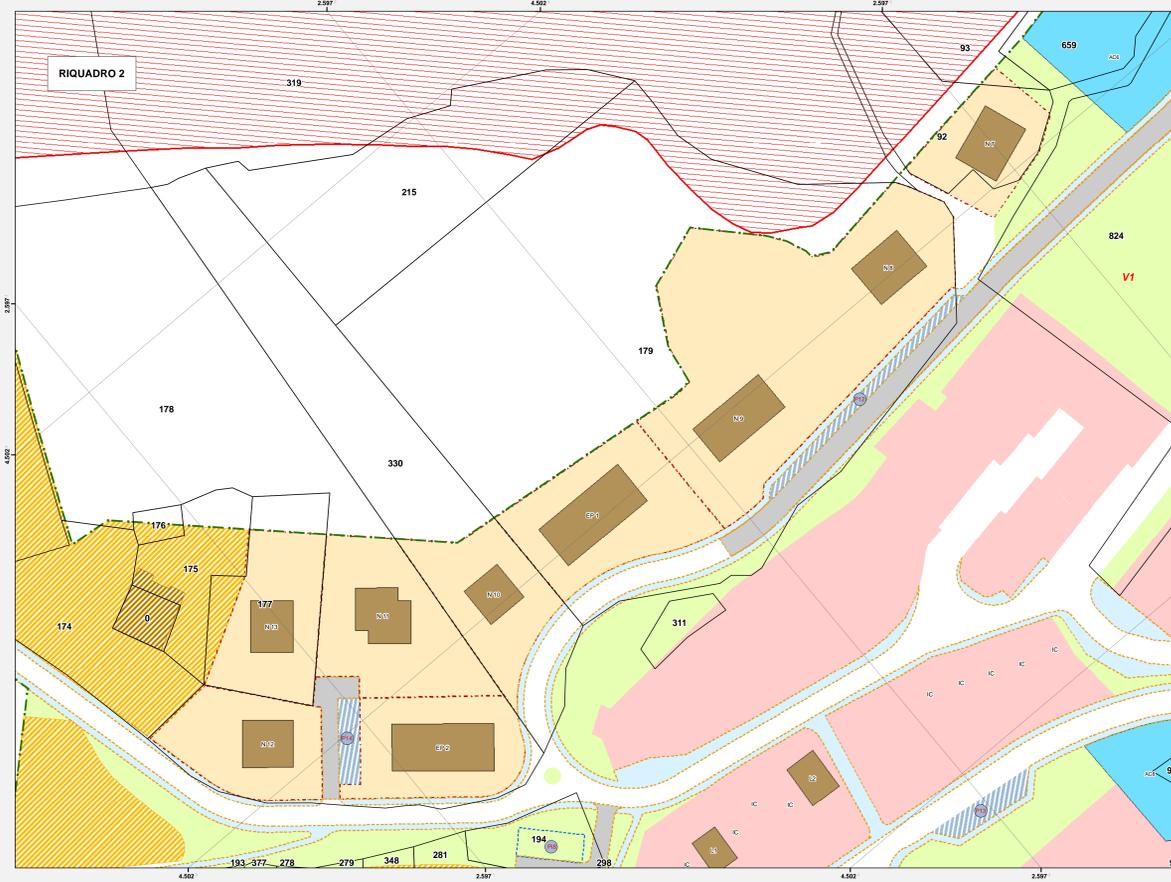


LEGENDA

- DELIMITAZIONE AMBITO URBANO (A.U.)
- DELIMITAZIONE CENTRO STORICO (ZONA A)
- DELIMITAZIONE AMBITO PERIURBANO (A.P.)
- CATEGORIE DI INTERVENTO NEL CENTRO STORICO (art.21 NTA)**
- IMMOBILI ASSOGGETTI AD INTERVENTO DI RESTAURO
- IMMOBILI ASSOGGETTI A RISANAMENTO CONSERVATIVO
- IMMOBILI ASSOGGETTI A MANUTENZIONE ORDINARIA E STRAORDINARIA
- AREE ED EDIFICI PREVALENTEMENTE RESIDENZIALI**
- AREE E TESSUTI DI RECENTE FORMAZIONE CONSOLIDATI DI IMPIANTO DISOMOGENEO (art.22.1 NTA)
- AREE E TESSUTI DI RECENTE FORMAZIONE CONSOLIDATI DI IMPIANTO UNITARIO (art.22.2 NTA)
- AREE E TESSUTI DI RECENTE FORMAZIONE DI RECUPERO E RIQUALIFICAZIONE (art.22.3 NTA)
- SD IMMOBILI ASSOGGETTI A SCHEDA DI DETTAGLIO
- IC INTERVENTI IN COPERTURA (art.22.2.c)
- L142 LOTTI PER INTERVENTI DI COMPLETAMENTO (art.22.2.d)
- LOTTI DI COMPLETAMENTO con relativa sagoma di ingombro (art.24)
- DISTRETTI URBANI DI COMPLETAMENTO E NUOVO IMPIANTO (art.23)
- Suoli Riservati all'Armatura Urbana (SRAU)**
- VERDE ALBERATO DI RISPETTO (art.13)
- V1 VERDE PUBBLICO ATTREZZATO ED ALBERATO (art.13)
- S1 AREE ED ATTREZZATURE SCOLASTICHE (art.12)
- AREE ED ATTREZZATURE DI INTERESSE COMUNE (art.12)
- UPI1 STRUTTURE PRIVATE DI USO PUBBLICO
- CIMITERO (art.19)
- AMPLIAMENTO DEL CIMITERO (art.19)
- + + + DELIMITAZIONE AREA DI RISPETTO CIMITERIALE
- VIABILITA' ESISTENTE (art.14)
- PARCHEGGI ESISTENTI (art.14)
- MODIFICA E ADEGUAMENTO DELLA VIABILITA' ESISTENTE (art.14)
- VIABILITA' DI PROGETTO (art.14)
- PERCORSI PEDONALI, MARCIAPIEDI E SPAZI PUBBLICI (art.14)
- PARCHEGGI DI PROGETTO (art.15)
- PARCHEGGI INTERRATI DI PROGETTO (art.15)
- ZONE EXTRAURBANE (art.18)
- AREE A RISCHIO IDROGEOLOGICO (Dal PAI e dallo Studio Geologico)**
- Aree a rischio idrogeologico basso R1 - dal PAI
- Aree a rischio idrogeologico medio R2 - dal PAI
- Aree a rischio idrogeologico elevato R3 - dal PAI
- Aree a rischio idrogeologico molto elevato R4 - dal PAI
- Aree in classe di rischio III - dallo Studio Geologico
- Aree in classe di rischio IV - dallo Studio Geologico

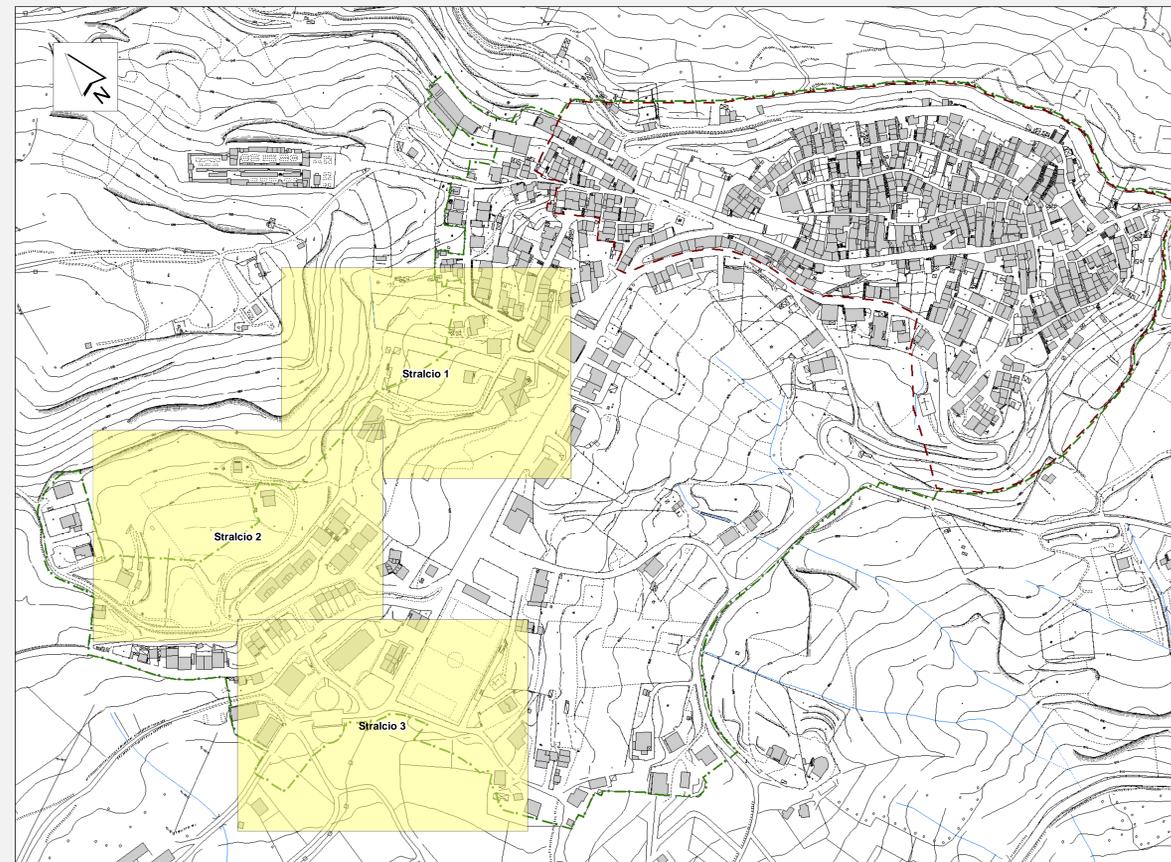

COMUNE DI VAGLIO DI BASILICATA (Pz)
REGOLAMENTO URBANISTICO
 ART. 16 L.R. 23 DEL'11 AGOSTO 1999

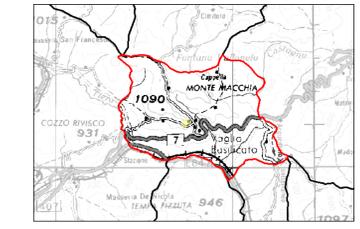


gennaio 2008

9 CENTRO ABITATO
 Lotti edificabili - Stralci su planimetria catastale

Scala 1:500

Sistema di riferimento: GAUSS BOAGA Roma 40

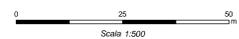

Aerofotogrammetrico - aggiornamento volo 2004